


AV. ILSON FURTADO CARLOTA

RUA 6

AV. RIO CANABRAVA

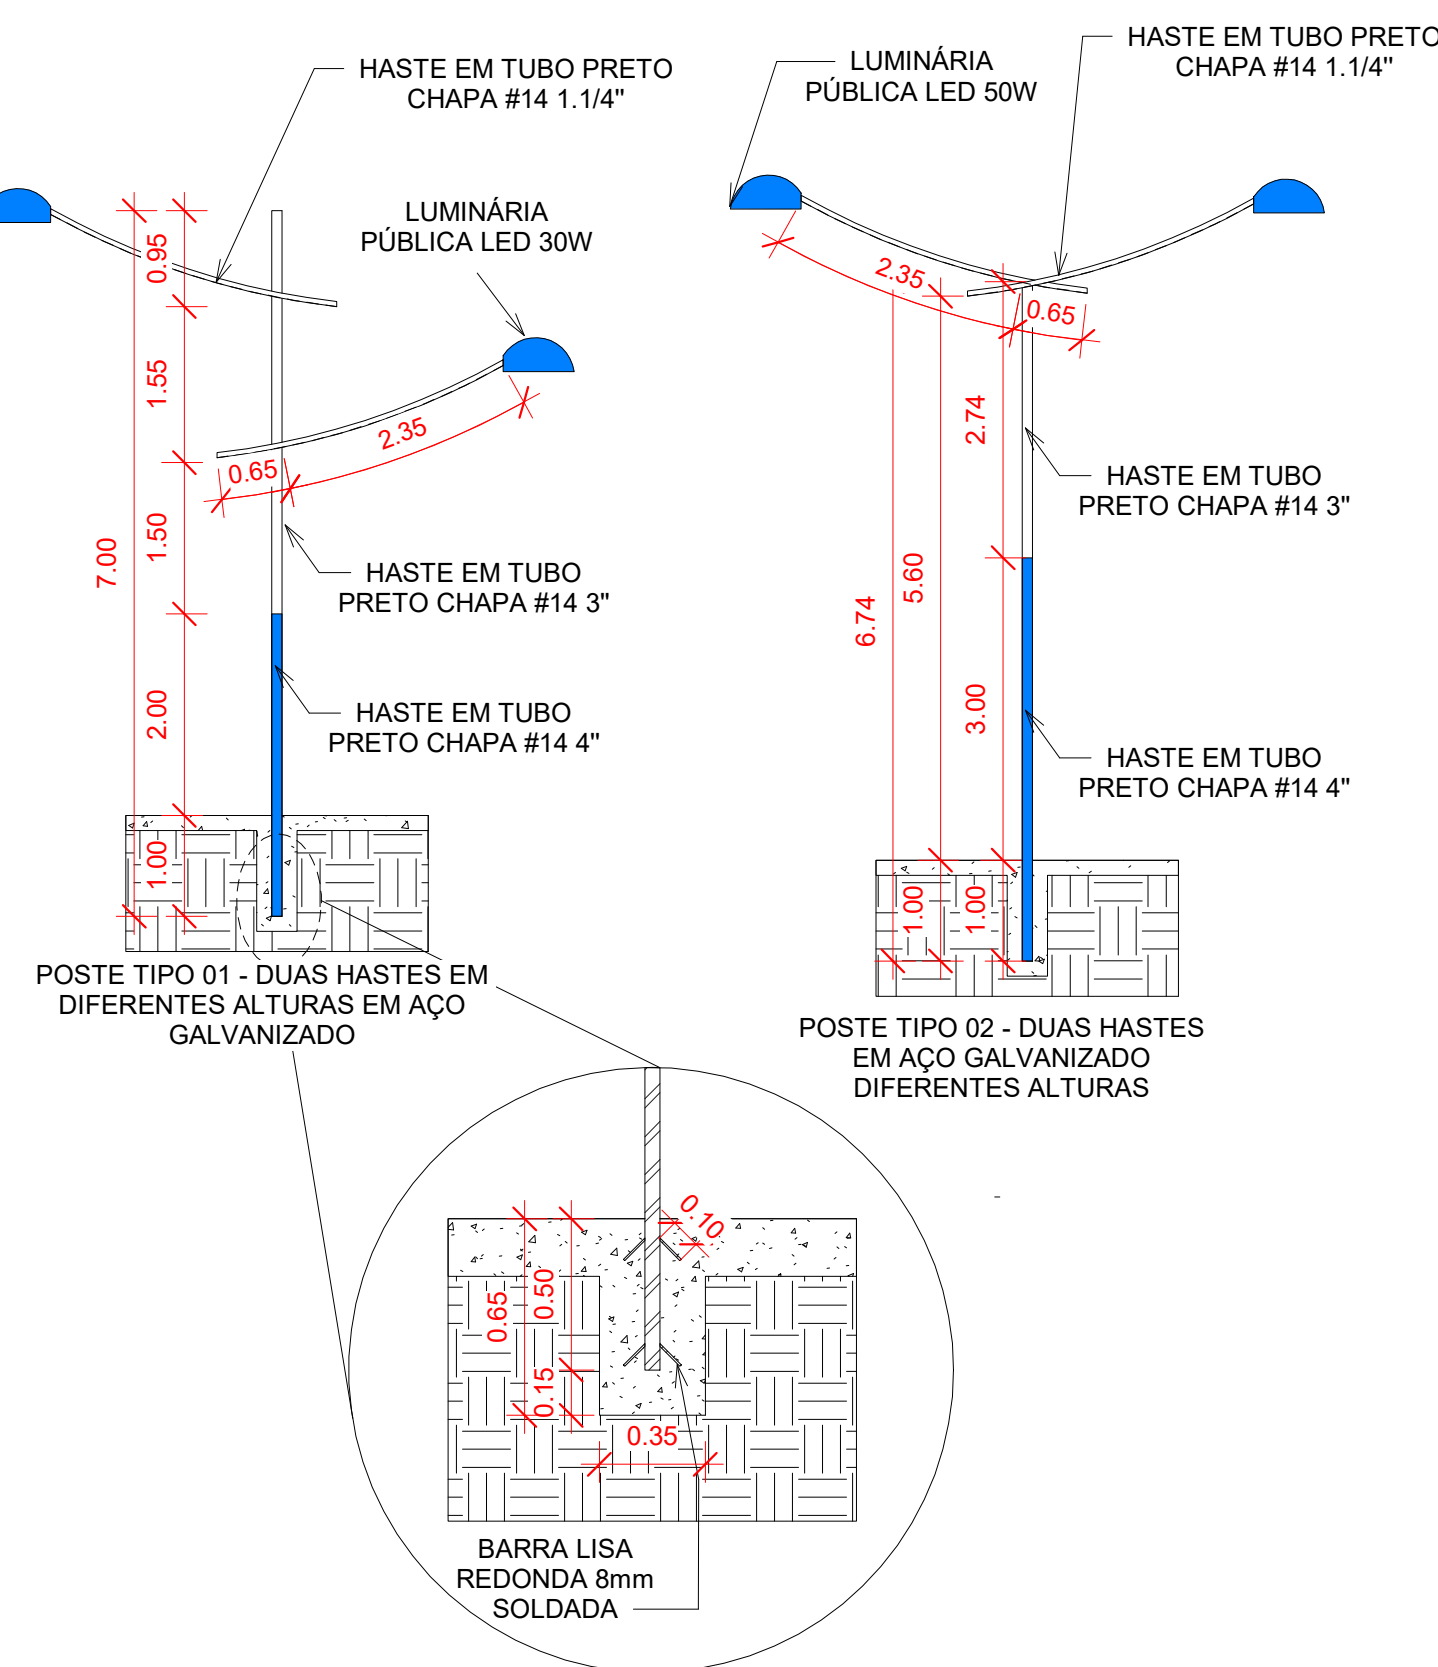

DETALHE DO PONTO DE ANCORAGEM A SER APLICADO EM TODOS OS POSTES


ESCALA 1:25

MAPA DE SITUAÇÃO



1 PLANTA BAIXA

1 : 100

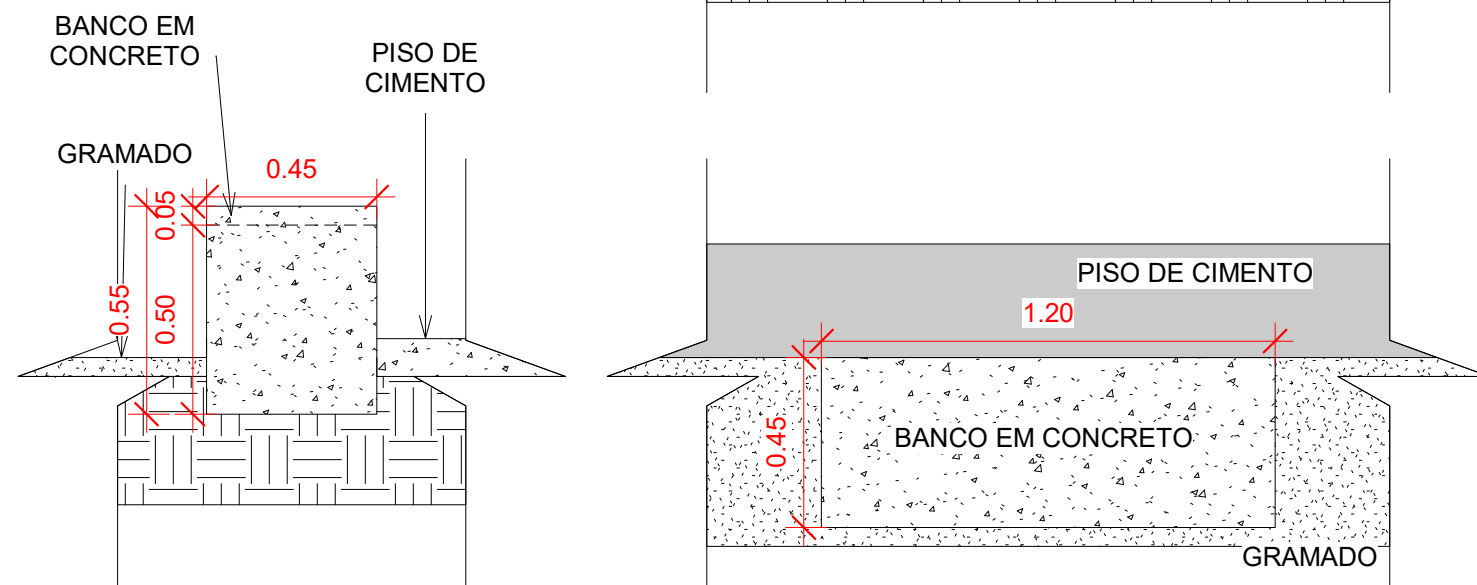

2 DETALHAMENTO DO BANCO

1 : 20

4 PLANTA BAIXA EXISTENTE

1 : 200

LEGENDA	
	PISO EXISTENTE A MANTER - 235,63m²
	PISO DE CIMENTO A CONSTRUIR E=7cm - 202,60m²
	PISO DE CIMENTO A DEMOLIR - 50,00m²
	PISO EM CONCRETO ARMADO ESTACIONAMENTO A CONSTRUIR E=10cm - 138,45m²
	GRAMA ESMERALDA A IMPLANTAR - 524,76m²
	PISO DE CIMENTO PINTADO NA COR AZUL A CONSTRUIR E=7cm - 61,30m²
	MEIO FIO PRÉ-MOLDADO 15x13x20cm - 42,55m
	MEIO FIO EXISTENTE A DEMOLIR - 33,31m

PROJETO: ARQUITETÔNICO

PRANCHA: 1/2

DADOS DA OBRA: Nº DO CONTRATO: 1055633-44/2018
PROPRIETÁRIO: PREFEITURA MUNICIPAL DE TALISMÃ - TO
END. DA OBRA: FRENTE PARA AV. ILSON FURTADO CARLOTA, TALISMÃ - TO.
OBRA: PRAÇA 1

CONTEUDO DA PRANCHA: PLANTA BAIXA/ PLANTA BAIXA EXISTENTE / MAPA DE SITUAÇÃO/ DETALHAMENTO

ESCALA: Como indicado


QUADRO DE ÁREAS m²:	ÁREA DE PISO EXISTENTE A MANTER - 235,63m²
ÁREA TOTAL DO TERRENO - 1.232,65m²	ÁREA DE PISO EM CIMENTO A CONSTRUIR - 263,90m²
	ÁREA DE PISO EXISTENTE A DEMOLIR - 50,00m²
	ÁREA DE PISO CONCRETO ARMADO PARA ESTAC. - 138,45m²
	ÁREA DE GRAMA ESMERALDA A SER IMPLANT. - 586,02m²

ENG. CIVIL JEFFERSON JAIME CASSOLI
CREA SP 506.140.52-70/D


PREFEITURA MUNICIPAL TALISMÃ-TO
CNPJ: 01.612.820/0001-05




DESENHO: THATYANE C. DATA: 06/06/2019

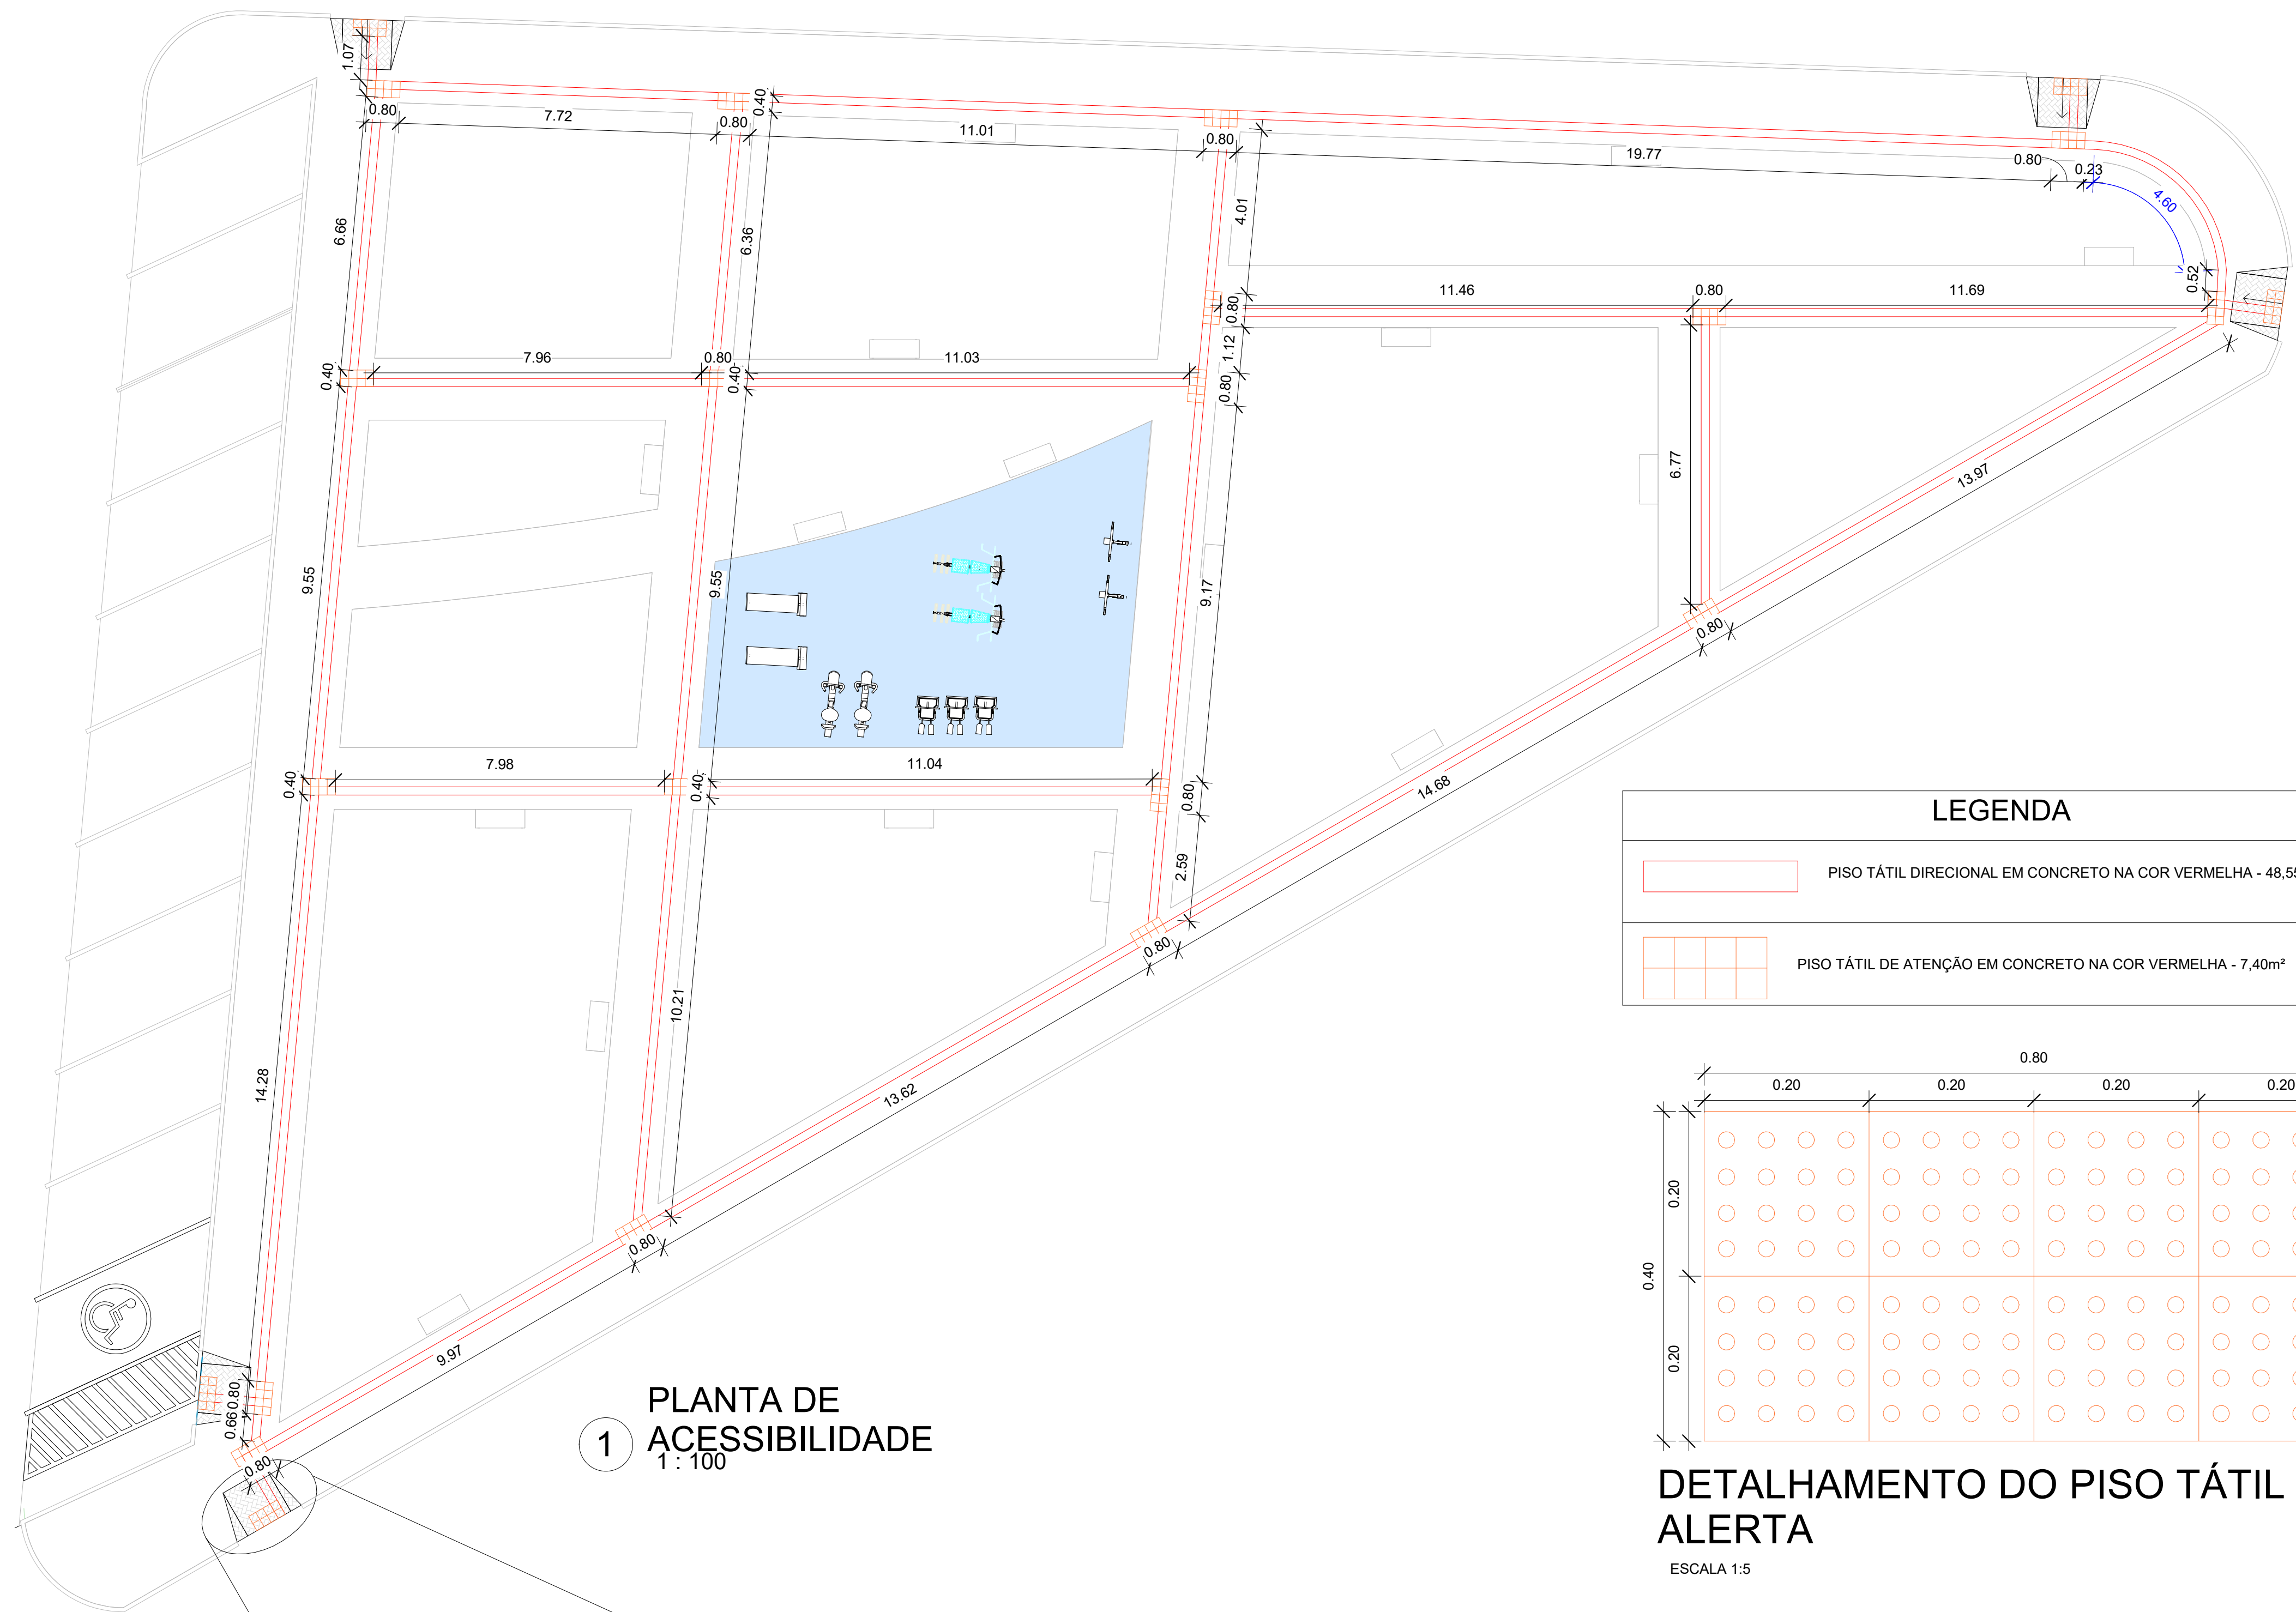

1 PLANTA DE ACESSIBILIDADE
1:100

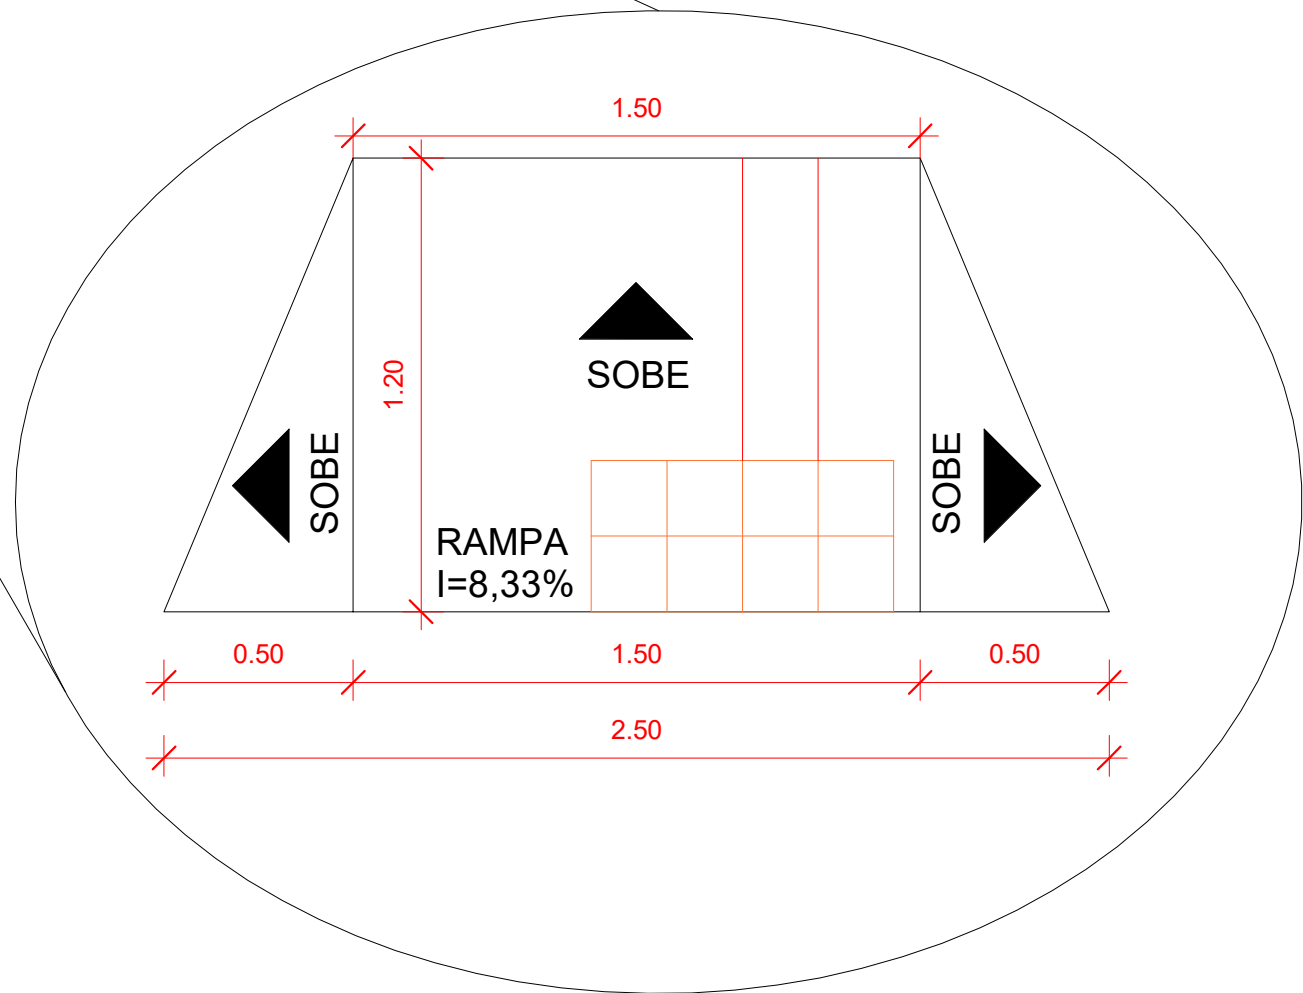


LEGENDA	
	PISO TÁTIL DIRECIONAL EM CONCRETO NA COR VERMELHA - 48,55m²
	PISO TÁTIL DE ATENÇÃO EM CONCRETO NA COR VERMELHA - 7,40m²

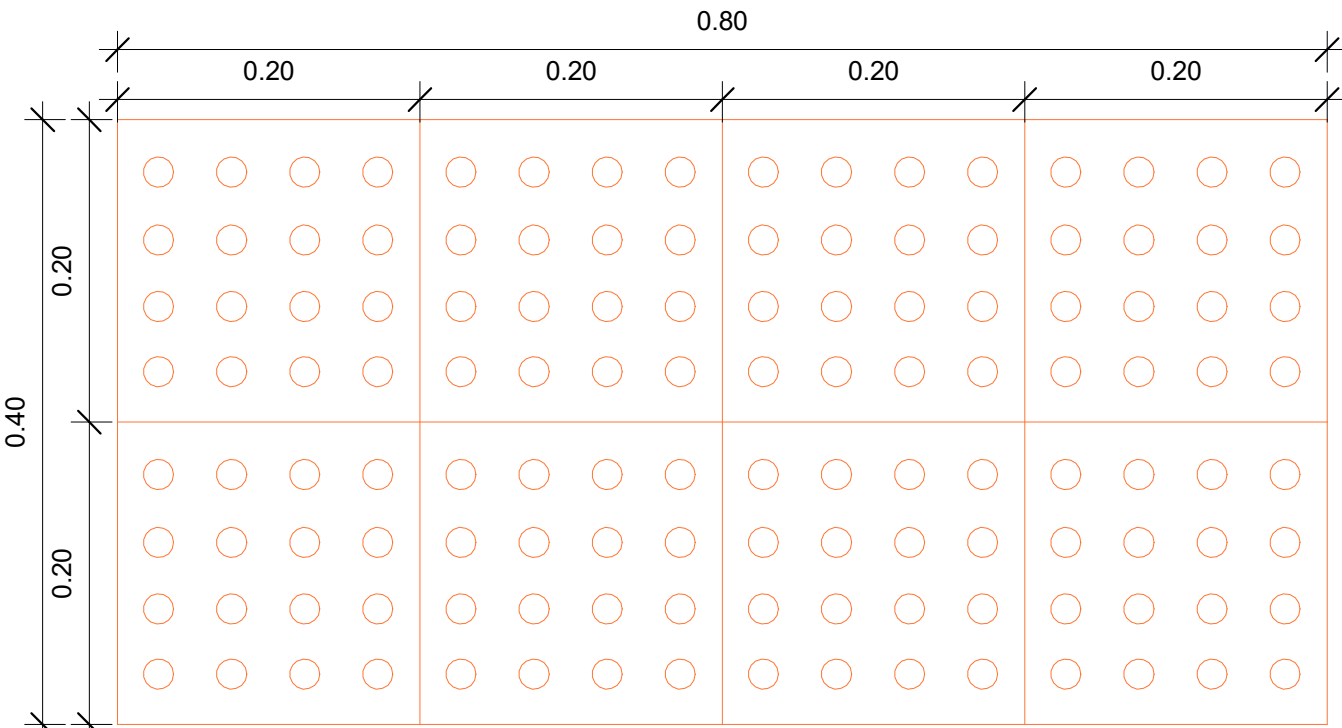

DETALHAMENTO DO PISO TÁTIL DE ALERTA

ESCALA 1:5

DETALHE DO PISO TATIL

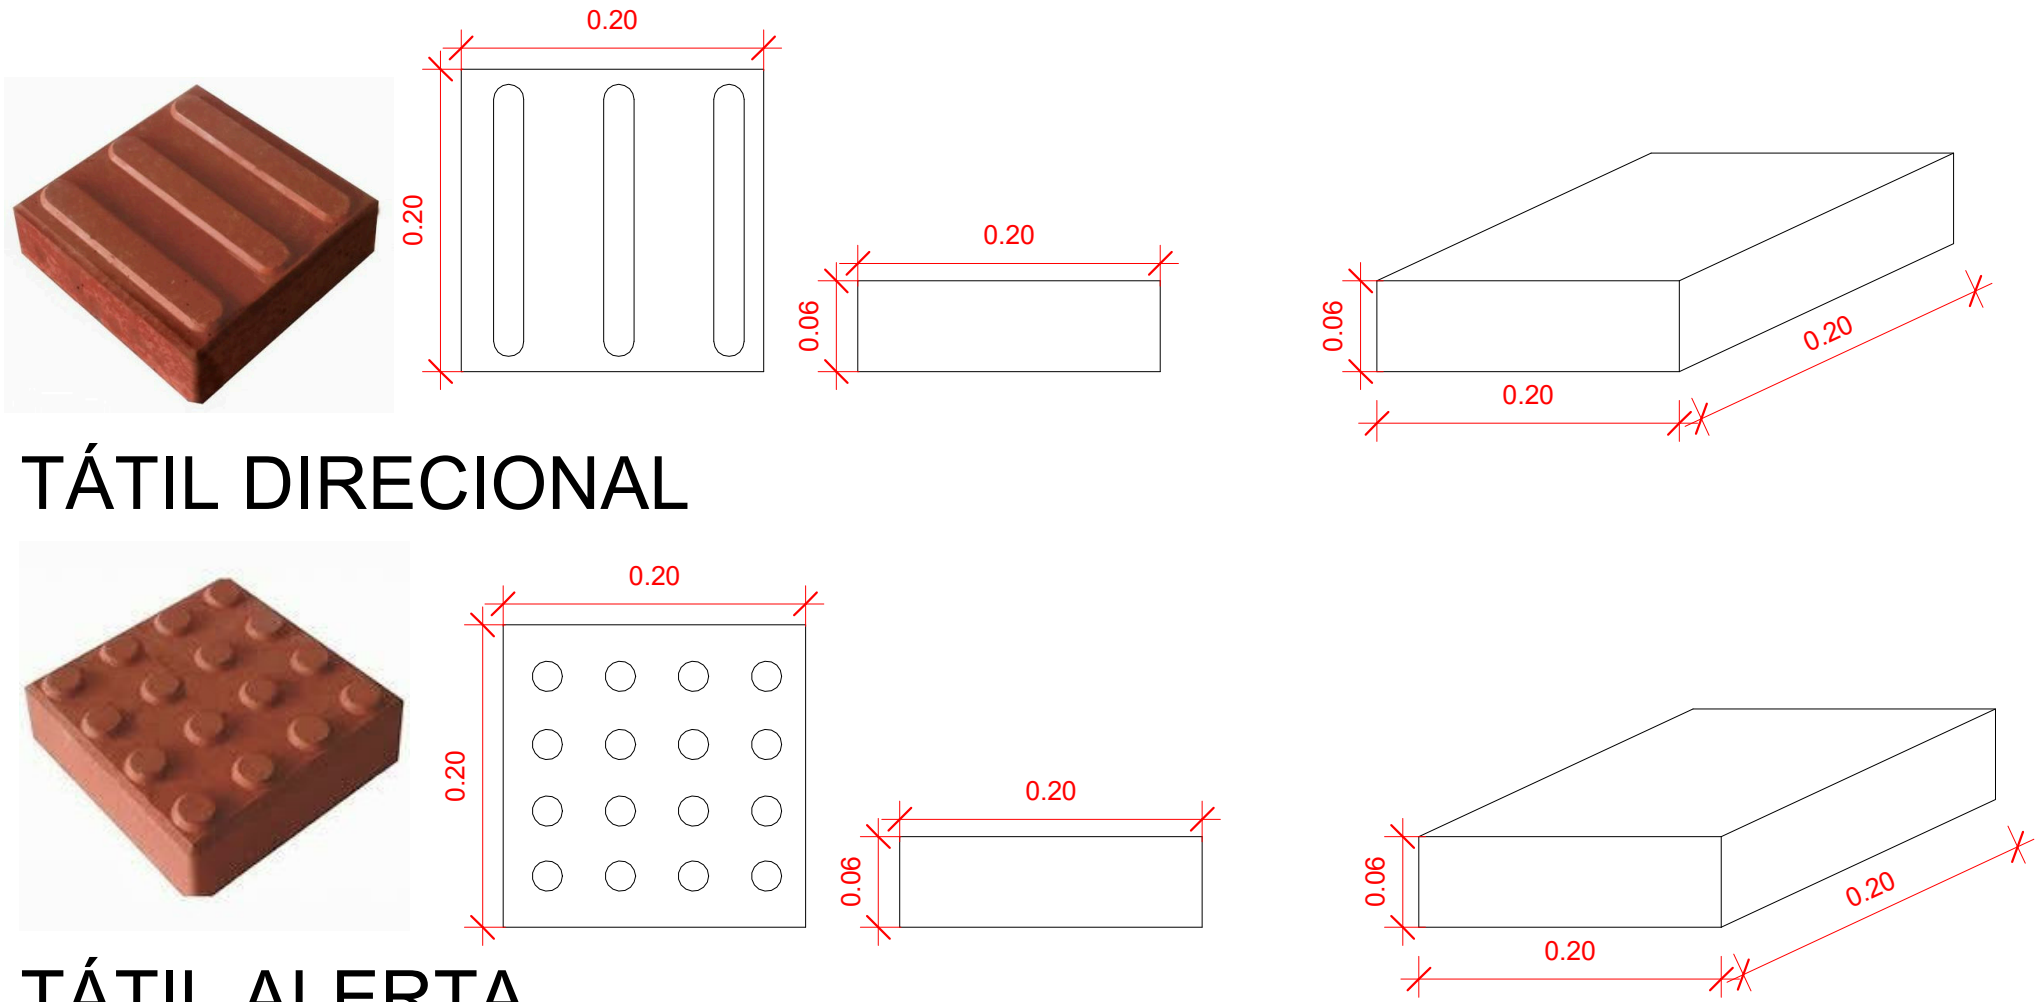

TÁTIL DIRECIONAL

TÁTIL ALERTA

EQUIPAMENTOS A SEREM INSERIDOS NA ACADEMIA DE SAÚDE

ESQUIPAMENTOS DA ACADEMIA		
DESCRIÇÃO		QTD.
	SIMULADOR DE REMO INDIVIDUAL	2
	BICICLETA ELÍPCA	2
	SIMULADOR DE CAVALGADA INDIVIDUAL	2
	SIMULADOR DE CAMINHADA INDIVIDUAL	3
	ROTAÇÃO DIAGONAL DUPLA	2
	ALONGADOR TRÊS ALTURAS	2

APROVAÇÃO:

PROJETO: ARQUITETÔNICO	PRANCHA: 2/2
DADOS DA OBRA: PROPRIETÁRIO: PREFEITURA MUNICIPAL DE TALISMÃ - TO END. DA OBRA: FRENTE PARA AV. ILSON FURTADO CARLOTA, TALISMÃ - TO. OBRA: PRAÇA 1	
CONTEUDO DA PRANCHA: PLANTA DE ACESSIBILIDADE / DETALHAMENTO / PLANTA PAISAGÍSTICA	
QUADRO DE ÁREAS m²: ÁREA TOTAL DO TERRENO - 1.232,65m² ÁREA DE PISO EXISTENTE A MANTER - 235,63m² ÁREA DE PISO EM CIMENTO A CONSTRUIR - 263,90m² ÁREA DE PISO EXISTENTE A DEMOLIR - 50,00m² ÁREA DE PISO CONCRETO ARMADO PARA ESTAC. - 138,45m² ÁREA DE GRAMA ESMERALDA A SER IMPLANT. - 586,02m²	

ENG. CIVIL JEFFERSON JAIME CASSOLI CREA SP 506.140.52-70/D	
PREFEITURA MUNICIPAL TALISMÃ-TO CNPJ: 01.612.820/0001-05	
DESENHO: THATYANE C.	DATA: 06/06/2019