


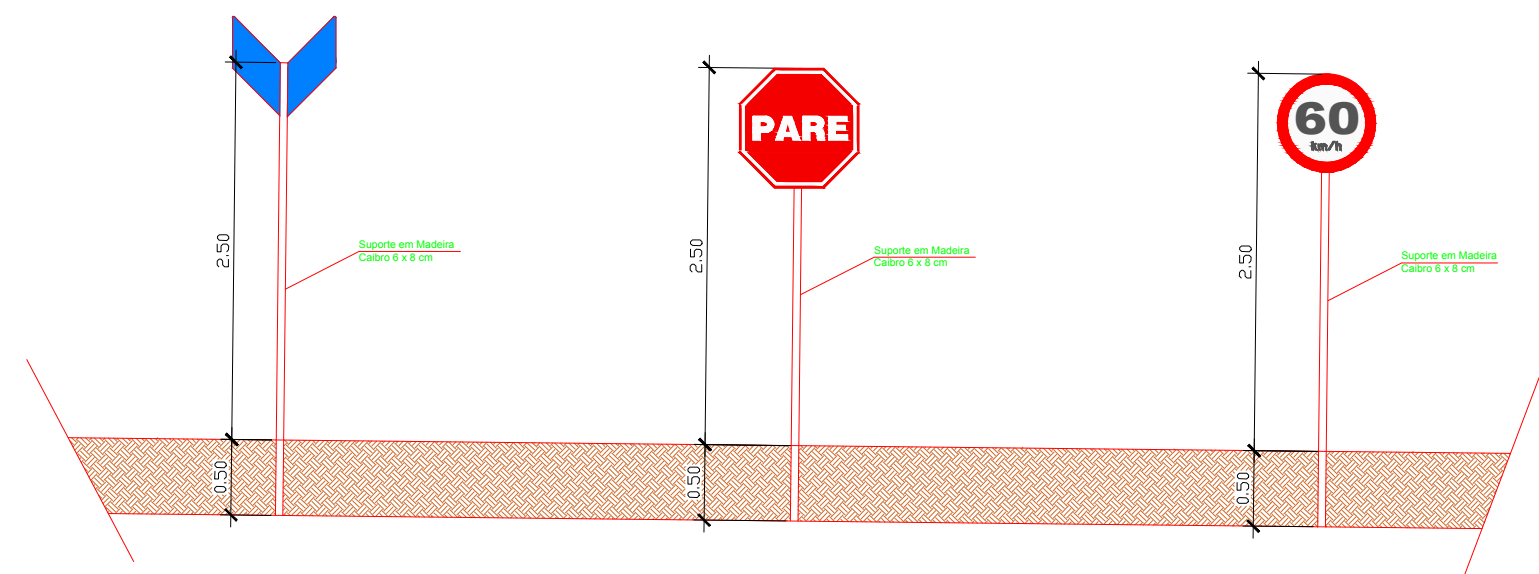

Forma	Cor	40	60	↑	↑↑
Função	Branca				
Sinal	Preta				
Torção	Vermelha				
Letra	Preta				

Sinal	Código	Cor
R-1		
Função	Branca	Vermelha
Sinal	Branco	Vermelha
Torção	Vermelha	Branco
Letra	Branco	Branco


Identificação	Cor
Função	Vermelha
Sinal	Azul
Torção	Branco
Letra	Branco

Divisão de fluxo no mesmo sentido



- Largura da linha mínima - 0,10m máxima - 0,15m
- Bancagem de faixa exclusiva no fluxo
- Largura da linha mínima - 0,20m máxima - 0,30m
- Relação entre A e B mínima - 1/2 máxima - 1/3
- Cor Branca

Divisão de fluxo oposto

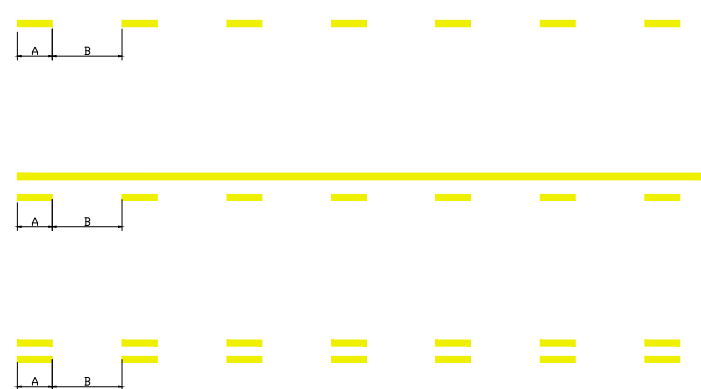

- Largura da linha mínima - 0,10m máxima - 0,15m
- Distância entre linha mínima - 0,10m máxima - 0,15m
- Relação entre A e B mínima - 1/2 máxima - 1/3
- Cor amarela

APROVAÇÃO:	PRANCHIA:
	01/01

PROJETO: Sinalização	PRANCHIA: 01/01
DADOS DA OBRA: PROPRIETÁRIO: Prefeitura Municipal de Talismã END. DA OBRA: Ruas da cidade de Talismã - TO OBRA: PAVIMENTAÇÃO ASF. EM TSD, MEIO-FIO C/ SAJETA, CALÇADAS E SINALIZAÇÃO Contrato: 1054290-47	ESCALA: INDICADA

CONTEÚDO DA PRANCHIA: Projeto de sinalização horizontal e vertical, indicação dos modelos de placas.	ESCALA: INDICADA
---	---------------------

QUADRO DE ÁREAS m²: Conforme projeto de pavimentação.
--

ENG. CIVIL JEFFERSON JAIME CASSOLI
CREA SP 506.140-52-70/D
JF PROJETOS & ASSESSORIA LTDA

PREFEITURA MUNICIPAL DE TALISMÃ - TO
01.612.820/0001-05



DATA:
22/01/2019