



# MAPA DE SITUAÇÃO

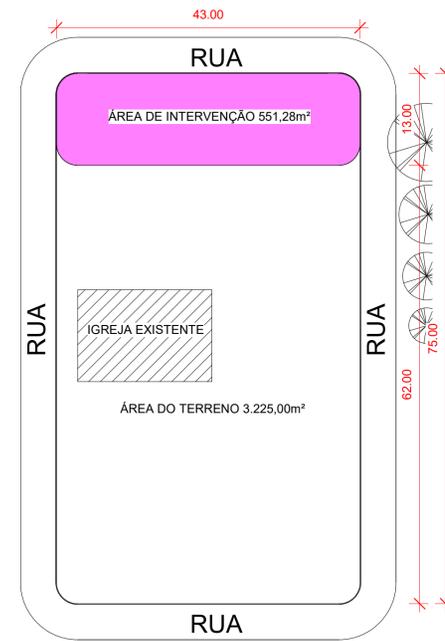


3 PLANTA DE LOCAÇÃO  
1 : 500

ESQUIPAMENTOS DA ACADEMIA			
DESCRIÇÃO			QTD.
		SIMULADOR DE REMO INDIVIDUAL	2
		BICICLETA ELÍPTICA	2
		SIMULADOR DE CAVALGADA INDIVIDUAL	2
		SIMULADOR DE CAMINHADA INDIVIDUAL	3
		ROTAÇÃO DIAGONAL DUPLA	2
		ALONGADOR TRÊS ALTURAS	2

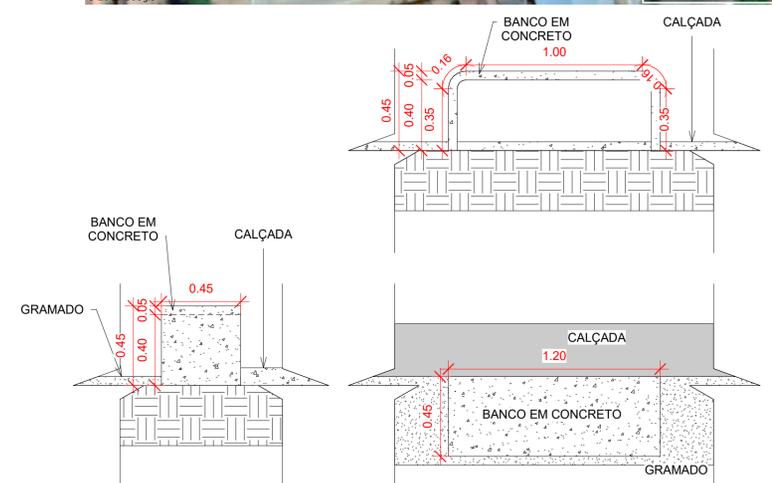

2 DETALHAMENTO DE BANCOS EM CONCRETO  
1 : 20

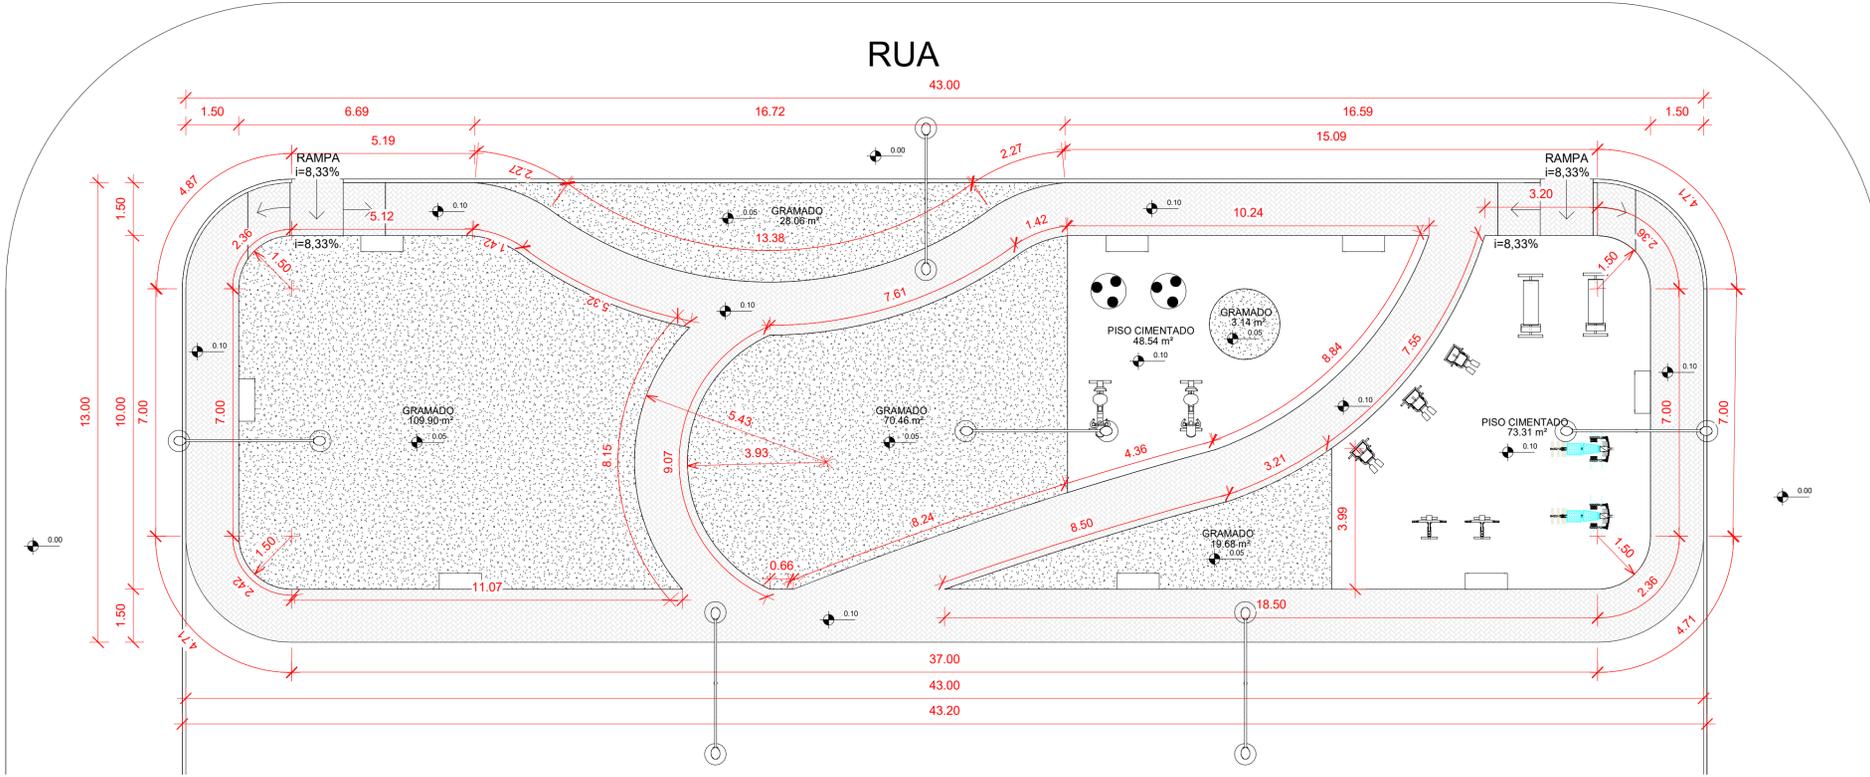

1 PLANTA BAIXA  
1 : 100

APROVAÇÃO:

PROJETO: ARQUITETÔNICO PRANCHA: 1/2

DADOS DA OBRA:  
PROPRIETÁRIO: PREFEITURA MUNICIPAL DE TALISMÃ  
END. DA OBRA: VILA UNIÃO DISTRITO DE TALISMÃ - TO.  
OBRA: PRAÇA MUNICIPAL

CONTEUDO DA PRANCHA: MAPA DE SITUAÇÃO/ PLANTA DE LOCAÇÃO/ PLANTA BAIXA/ DETALHAMENTO ESCALA: Como indicado

QUADRO DE ÁREAS m²:  
Área total do terreno - 3.225,00m² Área de piso em concreto - 320,42m²  
Área de intervenção - 551,28m² Área de grama - 231,25m²  
Bancos em Concreto - 8 unidades  
Equipamentos da academia - 13 unidades (ver tabela)

ENG. CIVIL JEFFERSON JAIME CASSOLI  
CREA SP 506.140.52-70/D  
JF PROJETOS & ASSESSORIA LTDA

PREFEITURA MUNICIPAL TALISMÃ-TO  
CNPJ: 01.612.820/0002-88

**JF PROJETOS**  
JF Projetos & Assessoria LTDA

DESENHO: THATYANE C. DATA: 07/12/2018