






Planta Calçadas em Bloquetes – TRECHO 01
Escala 1:500

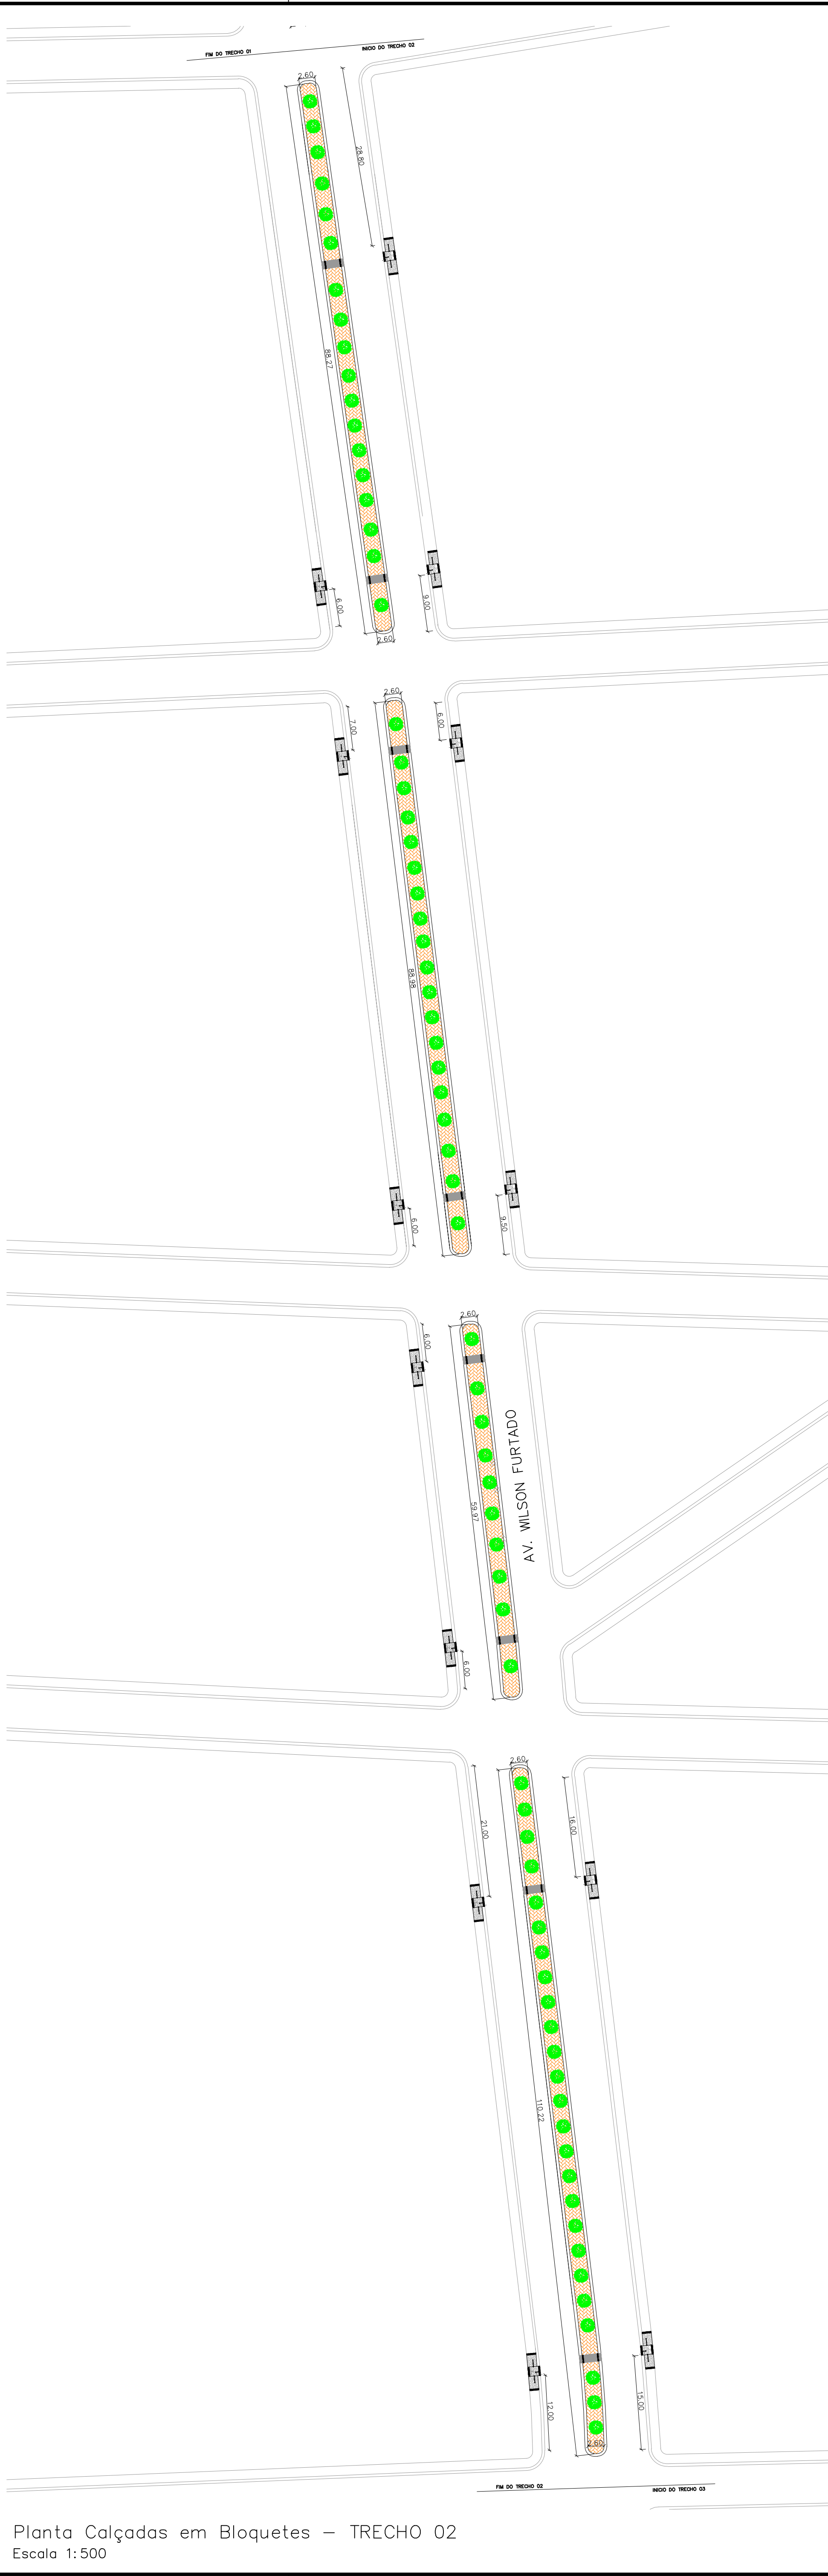

Planta Calçadas em Bloquetes – TRECHO 02
Escala 1:500

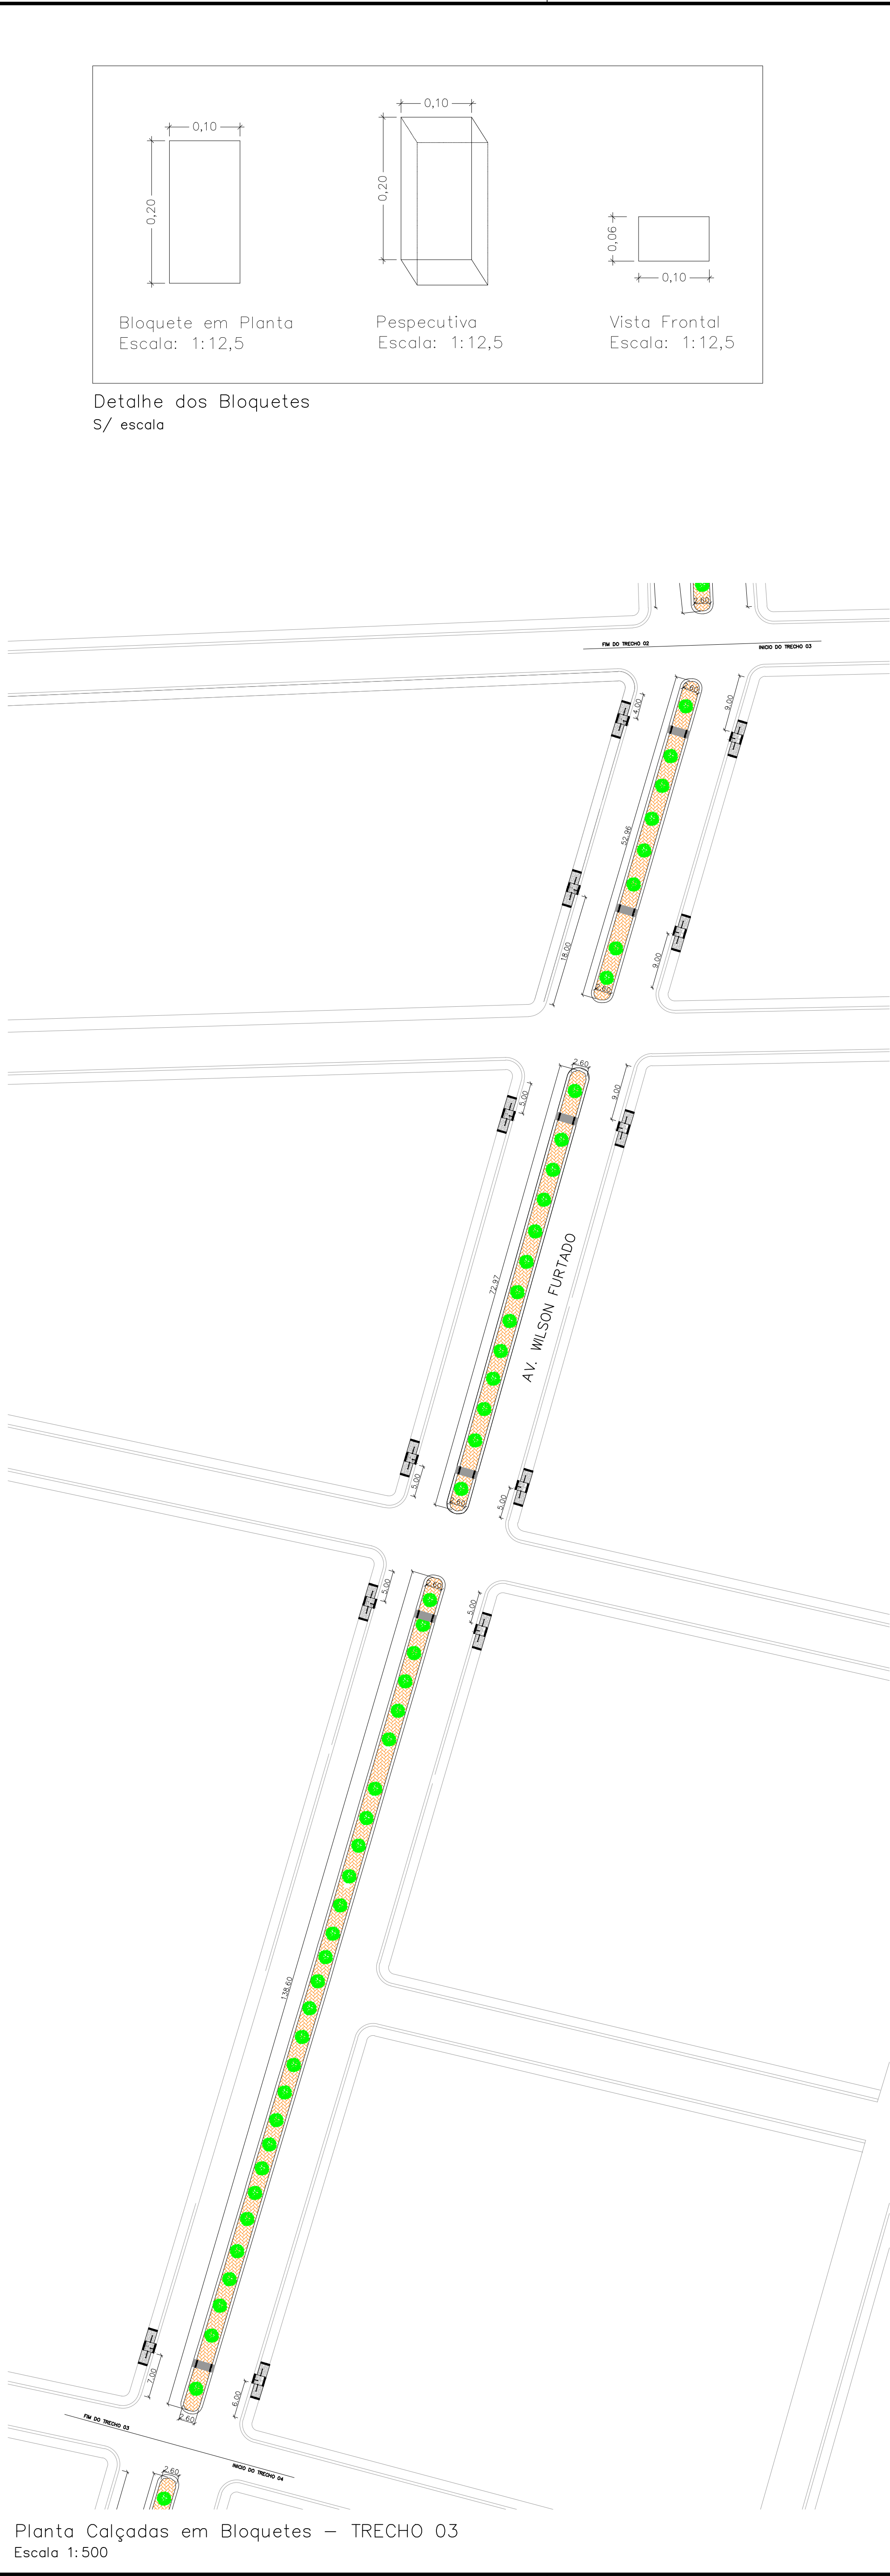

Planta Calçadas em Bloquetes – TRECHO 03
Escala 1:500

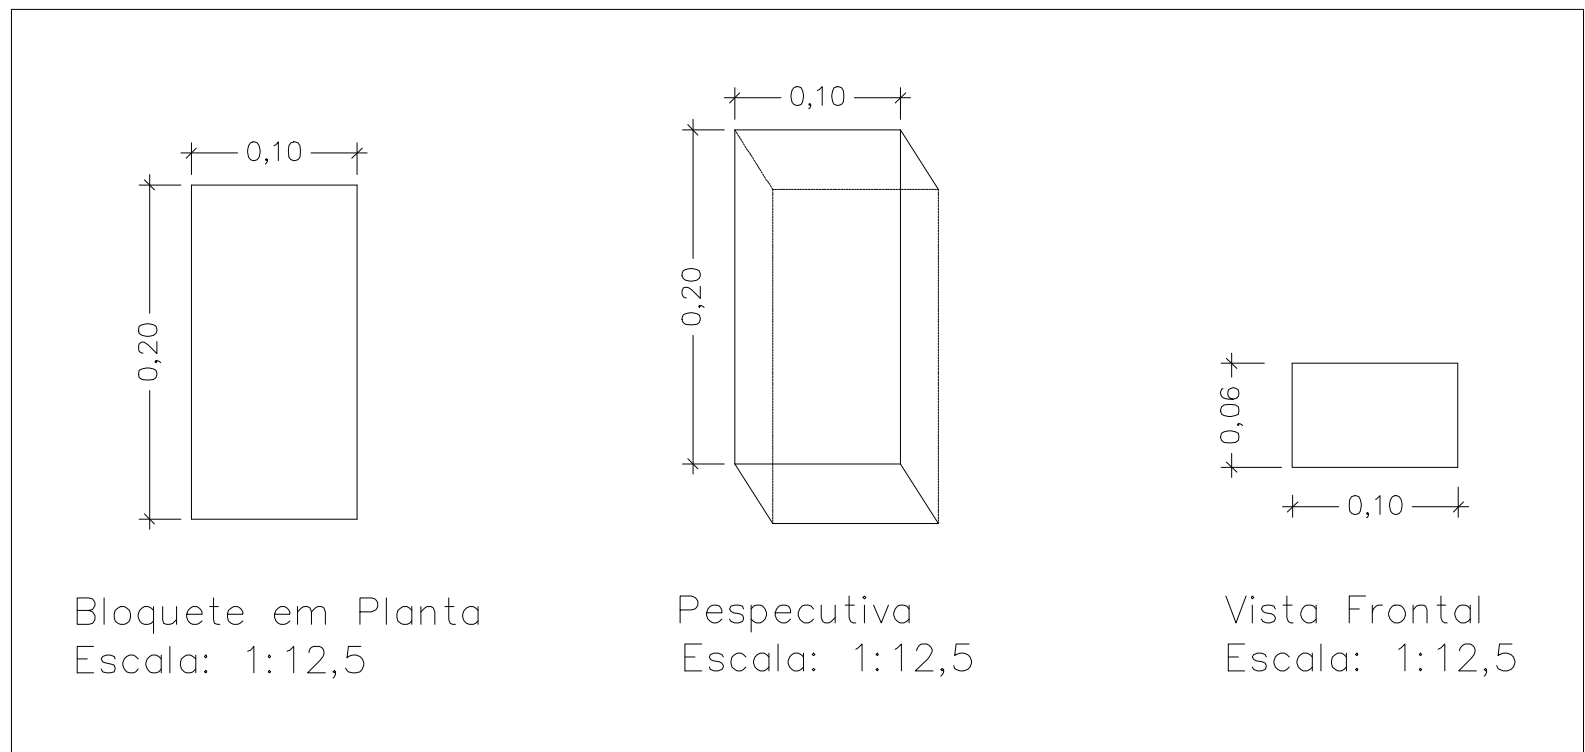


Detalhe dos Bloquetes
S/ escala



LEGENDA

Calçada em Paver de concreto

Dimensões=10x20cm e=8cm

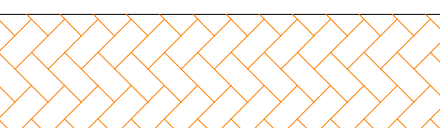

ÁREA = 4.385,02m²

APROVAÇÃO:		PRANCHA:
		01/03
PROJETO:		Calçadas em Bloquete
DADOS DA OBRA:		
PROPRIETÁRIO:		Prefeitura Municipal de Talismã- TO
END. DA OBRA:		Av. Wilson Furtado e Av. Rio Tocantins
OBRA:		Requalificação da Av. Wilson Furtado e Av. Rio Tocantins no Município de Talismã/TO.
Convenção nº:		026579/2021
CONTEÚDO DA PRANCHA:		Planta das calçadas em bloquetes e detalhes
QUADRO DE ÁREAS m²:		Calçadas= 4.385,02 m²
Autor do Projeto ENG. CIVIL JEFFERSON JAIME CASSOLI CREA SP 206.140.52-7002 Contato: (63) 88411-6984 / 98224-5745 J3 ENGENHARIA		ESCALA: INDICADA DATA: 10/2021
Proprietário PREFEITURA MUNICIPAL DE TALISMÃ-TO CNPJ: 01.612.820/0001-06		DESENHO: Ana Cláudia S. de Oliveira