LEGENDA:

	–Poste de Aço Conico Continuo em aço galvanizado, curvo ,Duplo, engastado, H=9M, c/ braço duplo tubo de aço galvanizado, comprimento de 1,5m, 2 luminaria LED 150w C/ Caixa Passagem Redonda Preformada
◪	– Quadro Geral de luz e força
⊙	– Caixa Inspeção Aterramento com Tampa de F.F e Haste Aterramento 3mts, 5/8"
☒	– Caixa de Passagem no piso
	– Relê Fotoelétrico
--------	– Eletroduto no Piso 1" Corrugado Flexivel, Classe A
	– Neutro, Fase

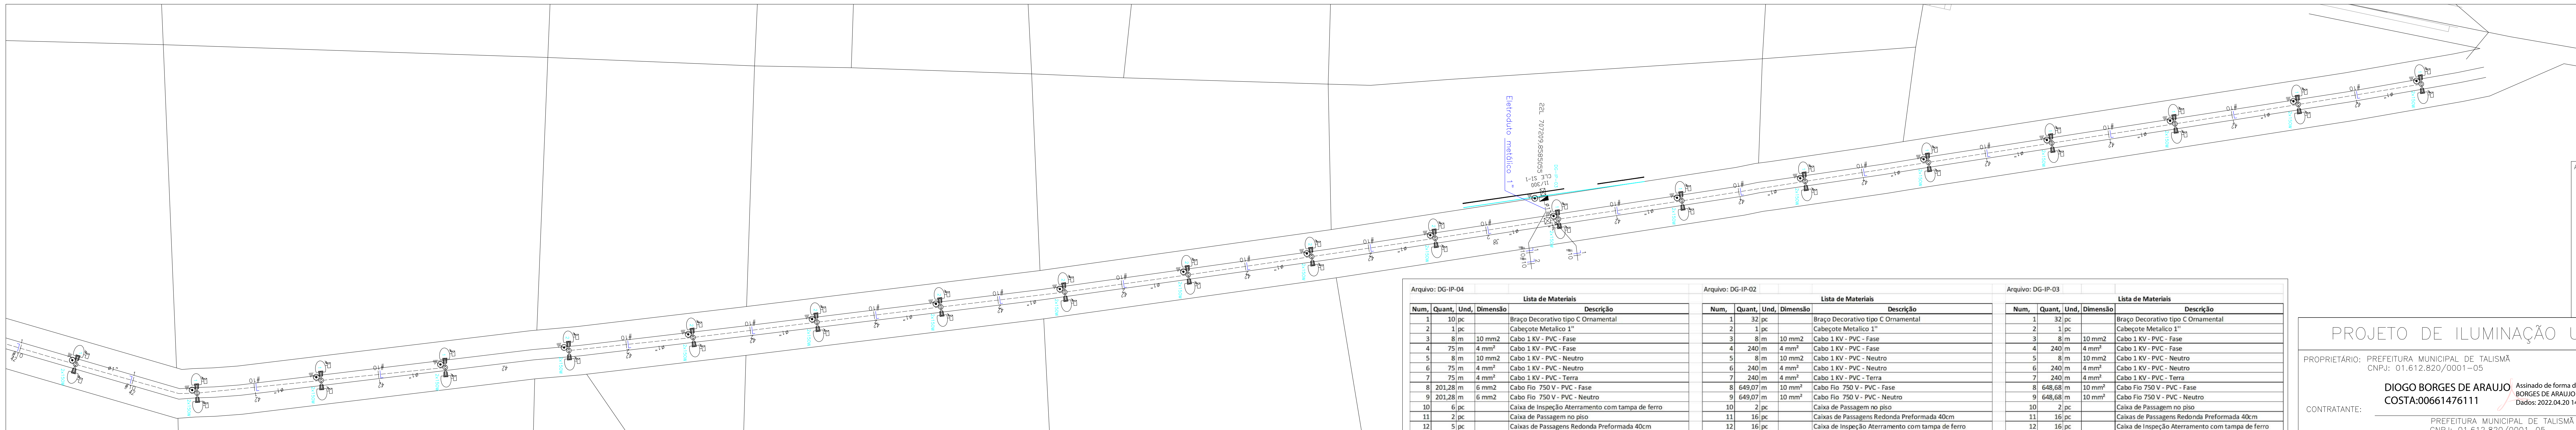

Arquivo: DG-IP-04

Lista de Materiais

Num,	Quant,	Und,	Dimensão	Descrição
1	10	pc		Braço Decorativo tipo C Ornamental
2	1	pc		Cabeçote Metalico 1"
3	8	m	10 mm2	Cabo 1 KV - PVC - Fase
4	75	m	4 mm²	Cabo 1 KV - PVC - Fase
5	8	m	10 mm2	Cabo 1 KV - PVC - Neutro
6	75	m	4 mm²	Cabo 1 KV - PVC - Neutro
7	75	m	4 mm²	Cabo 1 KV - PVC - Terra
8	201,28	m	6 mm2	Cabo Fio 750 V - PVC - Fase
9	201,28	m	6 mm2	Cabo Fio 750 V - PVC - Neutro
10	6	pc		Caixa de Inspeção Aterramento com tampa de ferro
11	2	pc		Caixa de Passagem no piso
12	5	pc		Caixas de Passagens Redonda Preformada 40cm
13	1	pc	1"	Curva roscável macho - Rígido
14	5	m		Coordoalha cobre 16mm²
15	2	pc	1P10A	Disjuntor a seco - DIN Curva C
16	1	pc	1P32A	Disjuntor a seco - DIN Curva C
17	2	pc	20kA	DPS Classe II - 20kA
18	2	m	1/2"	Eletroduto Flexível - Parede
19	180	m	1"	Eletroduto Flexível - Piso
20	6,5	m	1"	Eletroduto Rígido - Parede
21	8,14	m	1"	Eletroduto Rígido - Piso
22	5	pc		Hate Aterramento Cobre 3mts 5/8mm com grampo
23	10	pc		Luminaria Led 150W
24	2	pc	1"	Luva roscável - Rígido
25	1	pc		medição CP-REDE POLIFASICA
26	5	pc		Poste Metálico Circular Tipo Nautico 12metros 2petala
27	1	pc		Quadro Geral de luz e força
28	10	pc		Relê Fotoelétrico

Arquivo: DG-IP-02

Lista de Materiais

Num,	Quant,	Und,	Dimensão	Descrição
1	32	pc		Braço Decorativo tipo C Ornamental
2	1	pc		Cabeçote Metalico 1"
3	8	m	10 mm2	Cabo 1 KV - PVC - Fase
4	240	m	4 mm²	Cabo 1 KV - PVC - Fase
5	8	m	10 mm2	Cabo 1 KV - PVC - Neutro
6	240	m	4 mm²	Cabo 1 KV - PVC - Neutro
7	240	m	4 mm²	Cabo 1 KV - PVC - Terra
8	649,07	m	10 mm²	Cabo Fio 750 V - PVC - Fase
9	649,07	m	10 mm²	Cabo Fio 750 V - PVC - Neutro
10	2	pc		Caixa de Passagem no piso
11	16	pc		Caixas de Passagens Redonda Preformada 40cm
12	16	pc		Caixa de Inspeção Aterramento com tampa de ferro
13	16	m		Coordoalha cobre 16mm²
14	1	pc	1"	Curva roscável macho - Rígido
15	2	pc	1P16A	Disjuntor a seco - DIN Curva C
16	1	pc	1P32A	Disjuntor a seco - DIN Curva C
17	2	pc	20kA	DPS Classe II - 20kA
18	630,22	m	1"	Eletroduto Flexível corrugado classe A
19	2	m	1"	Eletroduto Flexível Blindado
20	13,42	m	1"	Eletroduto Metalico
21	16	pc		Hate Aterramento Cobre 3mts 5/8mm com grampo
22	32	pc		Luminaria Led 150W
23	2	pc	1"	Luva roscável - Rígido
24	1	pc		medição CP-REDE POLIFASICA
25	16	pc		Poste Metálico Circular Tipo Nautico 12metros 2petala
26	1	pc		Quadro Proteção Iluminação Publica
27	32	pc		Relê Fotoelétrico

Arquivo: DG-IP-03

Lista de Materiais

Num,	Quant,	Und,	Dimensão	Descrição
1	32	pc		Braço Decorativo tipo C Ornamental
2	1	pc		Cabeçote Metalico 1''
3	8	m	10 mm2	Cabo 1 KV - PVC - Fase
4	240	m	4 mm²	Cabo 1 KV - PVC - Fase
5	8	m	10 mm2	Cabo 1 KV - PVC - Neutro
6	240	m	4 mm²	Cabo 1 KV - PVC - Neutro
7	240	m	4 mm²	Cabo 1 KV - PVC - Terra
8	648,68	m	10 mm²	Cabo Fio 750 V - PVC - Fase
9	648,68	m	10 mm²	Cabo Fio 750 V - PVC - Neutro
10	2	pc		Caixa de Passagem no piso
11	16	pc		Caixas de Passagens Redonda Preformada 40cm
12	16	pc		Caixa de Inspeção Aterramento com tampa de ferro
13	16	m		Coordoalha cobre 16mm²
14	1	pc	1"	Curva roscável macho - Rígido
15	2	pc	1P16A	Disjuntor a seco - DIN Curva C
16	1	pc	1P32A	Disjuntor a seco - DIN Curva C
17	2	pc	20kA	DPS Classe II - 20kA
18	630,02	m	1"	Eletroduto Flexível corrugado classe A
19	2	m	1"	Eletroduto Flexível Blindado
20	13,33	m	1"	Eletroduto Metalico
21	16	pc		Hate Aterramento Cobre 3mts 5/8mm
22	32	pc		Luminaria Led 150W
23	2	pc	1"	Luva roscável - Rígido
24	1	pc		medição CP-REDE POLIFASICA
25	16	pc		Poste Metálico Circular Tipo Nautico 12metros 2petala
26	1	pc		Quadro Proteção Iluminação Publica
27	32	pc		Relê Fotoelétrico

APROVAÇÃO PREFEITURA:

PROJETO DE ILUMINAÇÃO URBANA

PROPRIETÁRIO: PREFEITURA MUNICIPAL DE TALISMÃ
CNPJ: 01.612.820/0001-05

CONTRATANTE:
DIOGO BORGES DE ARAUJO COSTA:00661476111
Assinado de forma digital por DIOGO BORGES DE ARAUJO COSTA:00661476111
Dados: 2022.04.20 14:22:46 -03'00'
PREFEITURA MUNICIPAL DE TALISMÃ
CNPJ: 01.612.820/0001-05

AUTOR DO PROJETO:
Documento assinado digitalmente
gov.br
EDICARLOS BATISTA DE FREITAS
Data: 20/04/2022 15:36:05-0300
Verifique em https://verificador.iti.br
EDICARLOS BATISTA DE FREITAS
ENGº ELETRICISTA CREA: 2403172863TO

LOCAL:
URBANO TALISMÃ

CONTRATOS:

ASSUNTO:
PLANTA DE ILUMINAÇÃO:
CIRCUITOS
DETALHES

DATA:
MARÇO / 2022

FOLHA:
1/2